



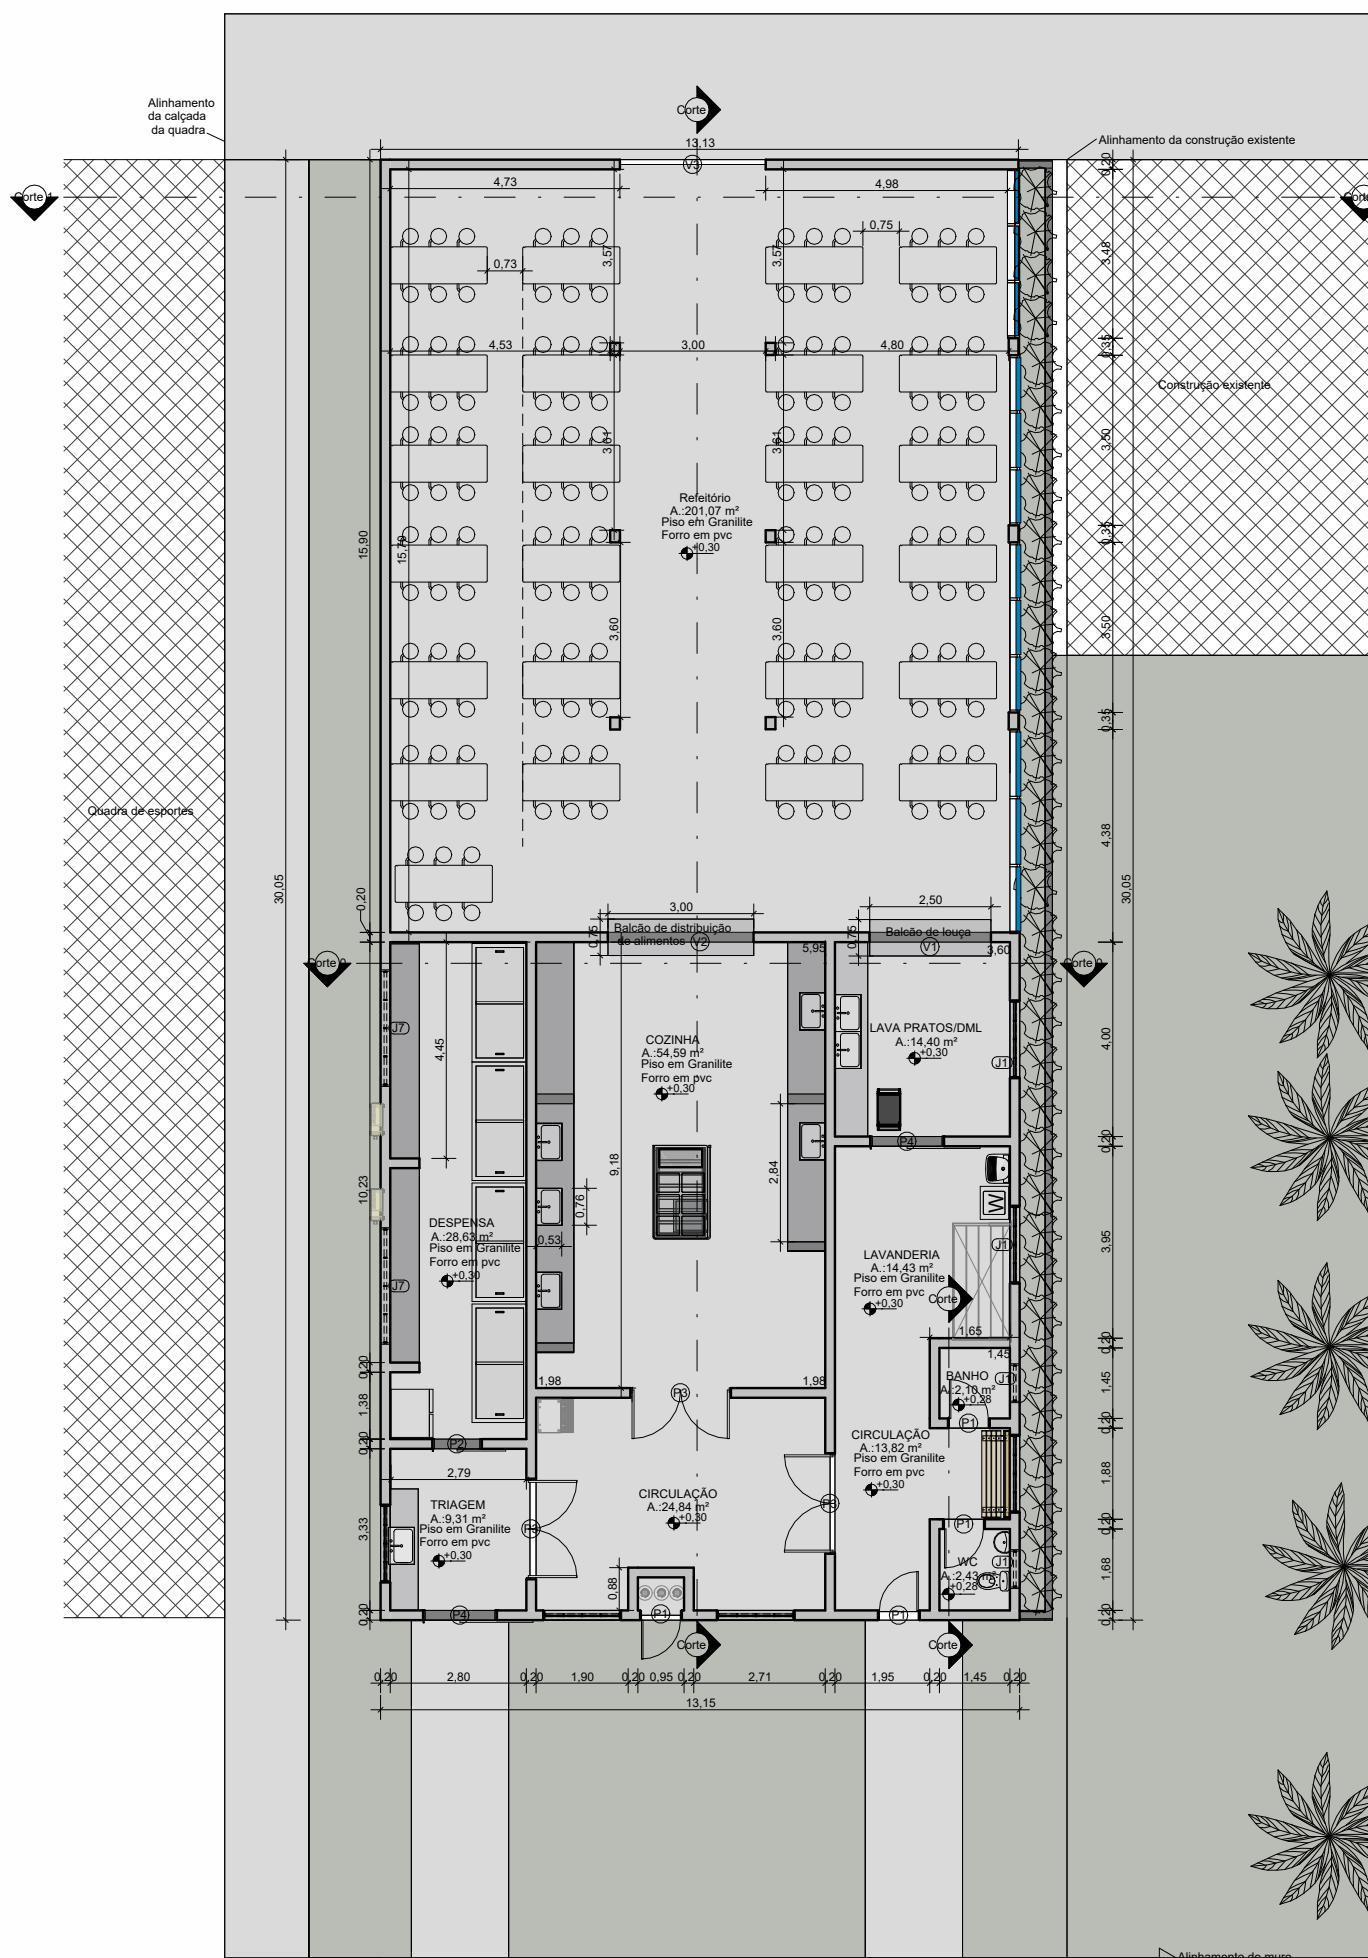


1 00- TERREO
ESCALA: 1 : 100

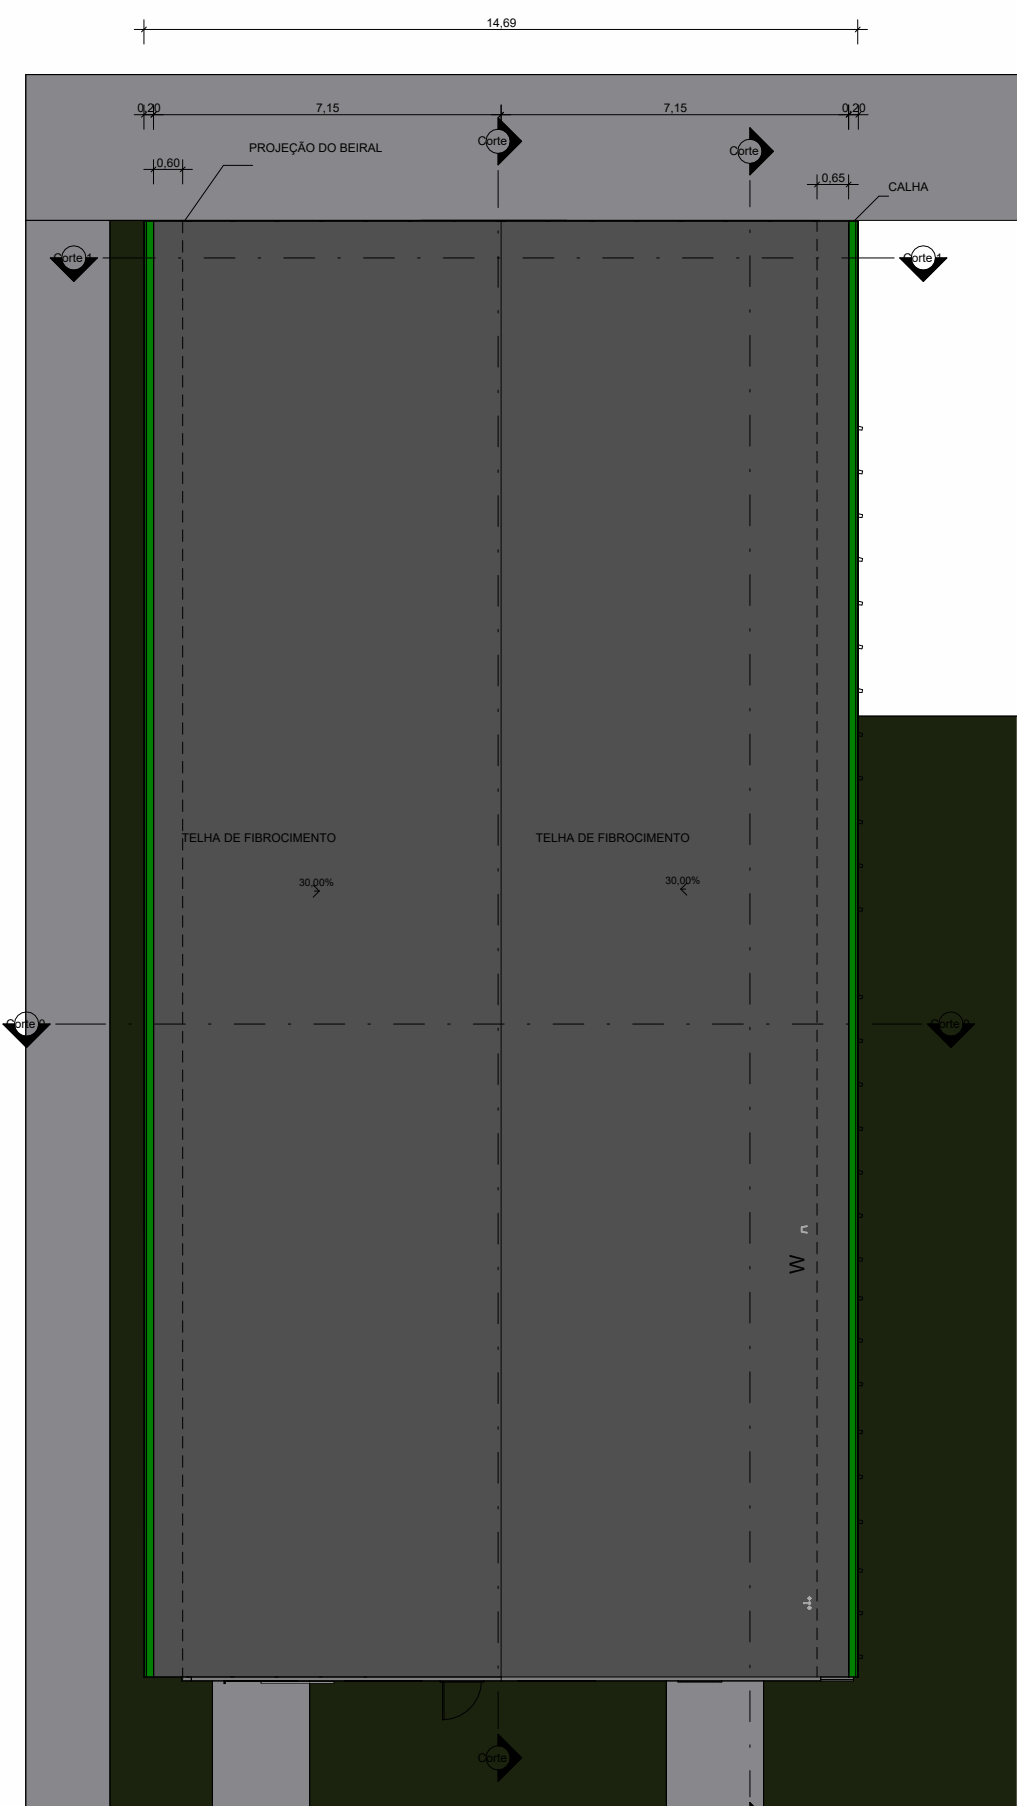


6 03 - COBERTURA
ESCALA: 1 : 100


2 Corte 0
ESCALA: 1 : 50

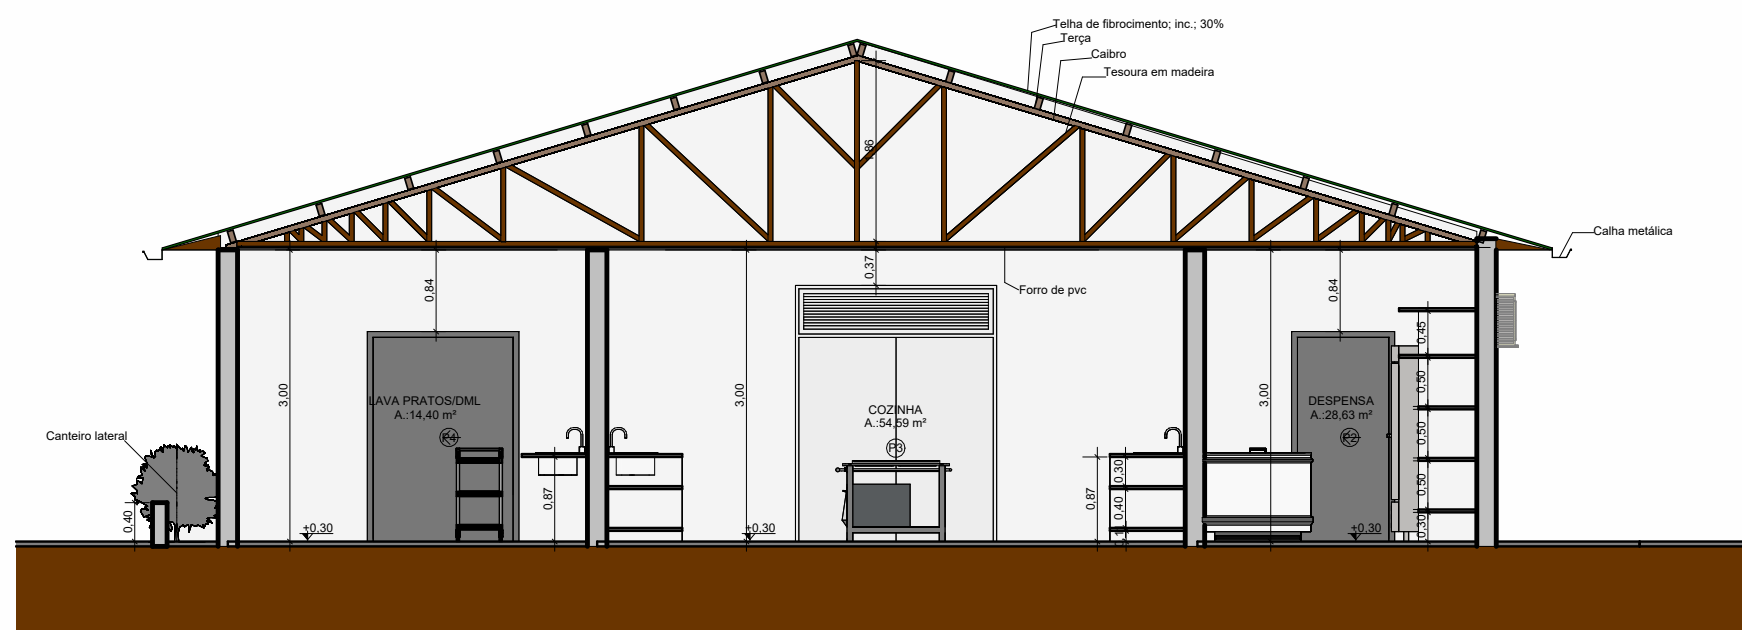


4 Corte 1
ESCALA: 1 : 50

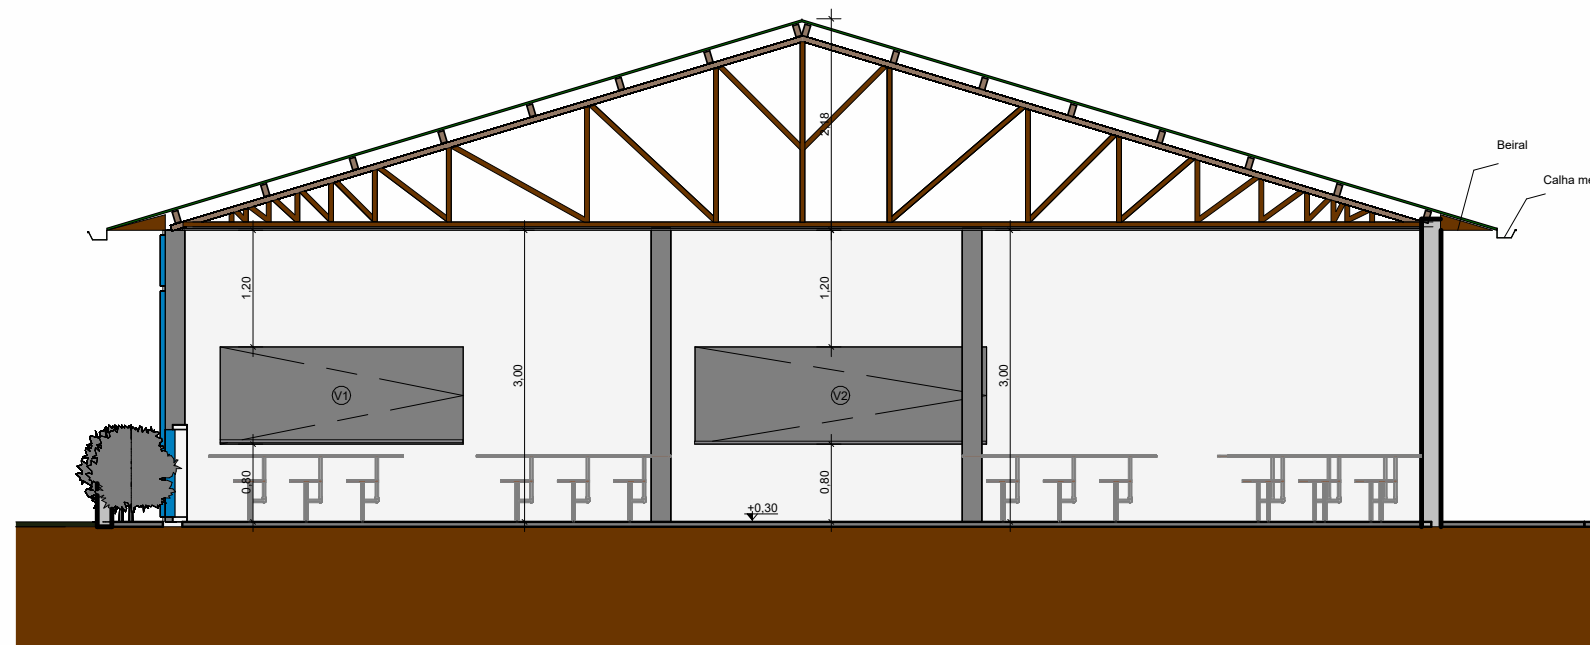


7 {3D}
ESCALA:

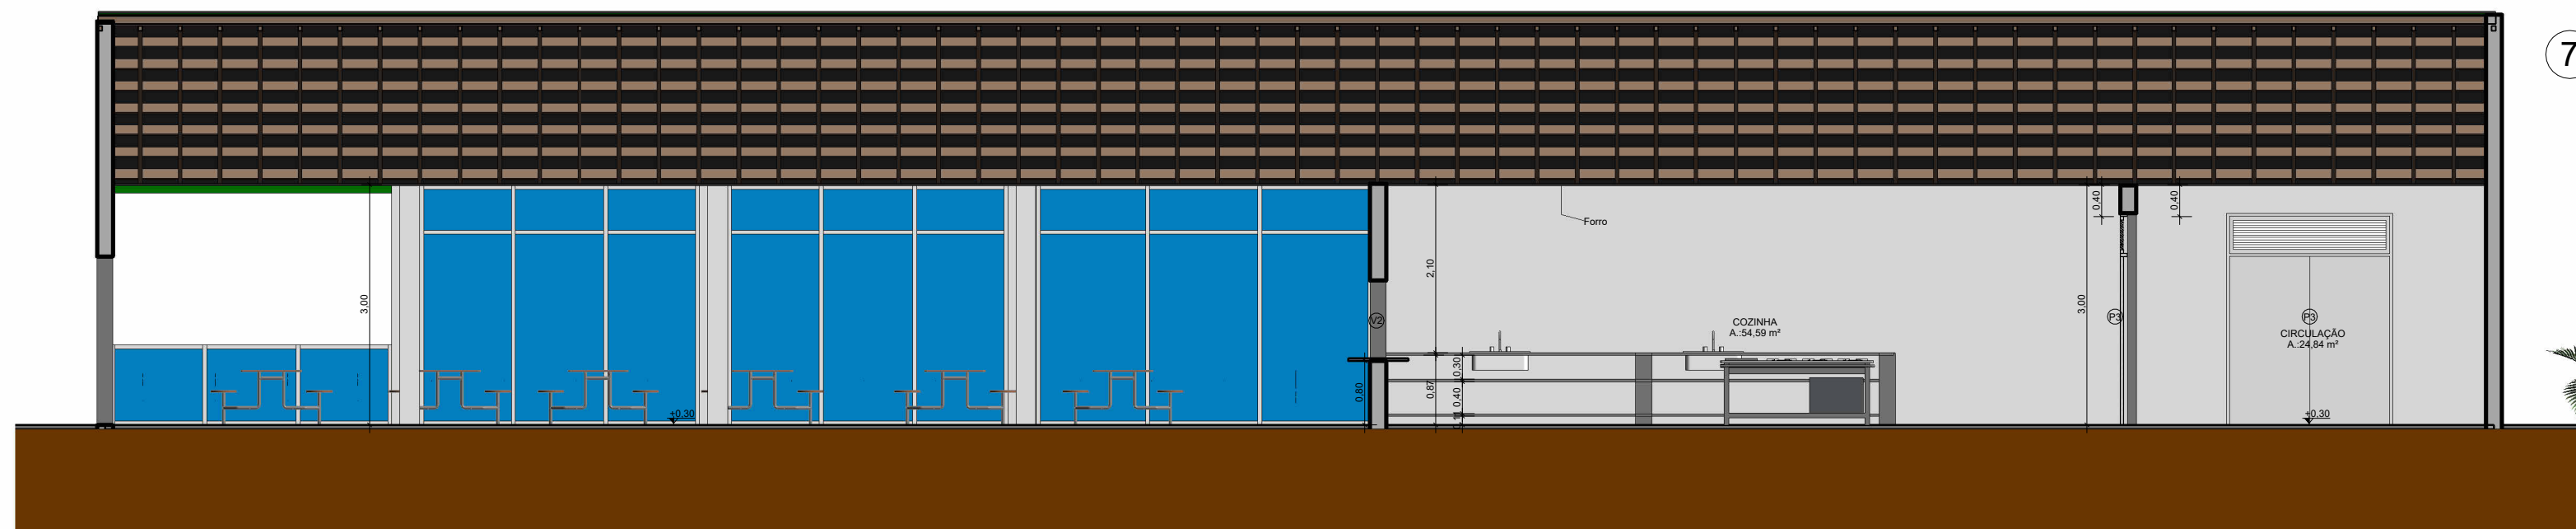

3 Corte 2
ESCALA: 1 : 50

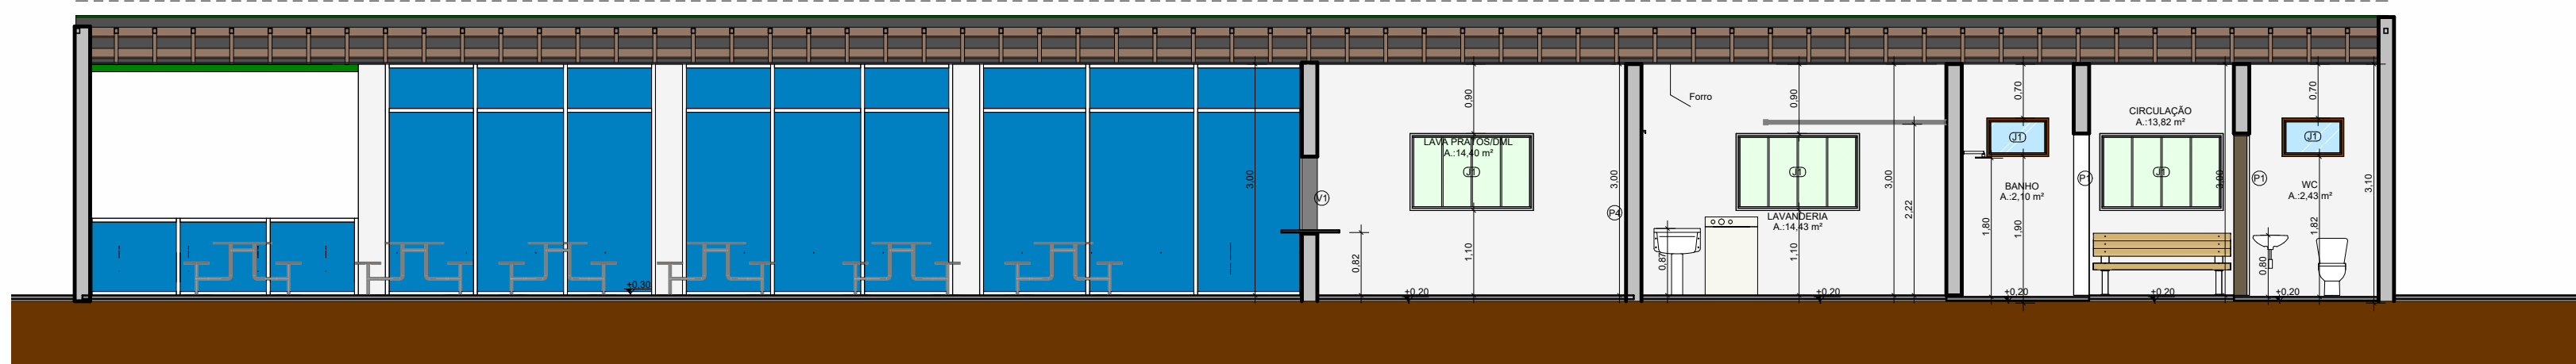

5 Corte 3
ESCALA: 1 : 50

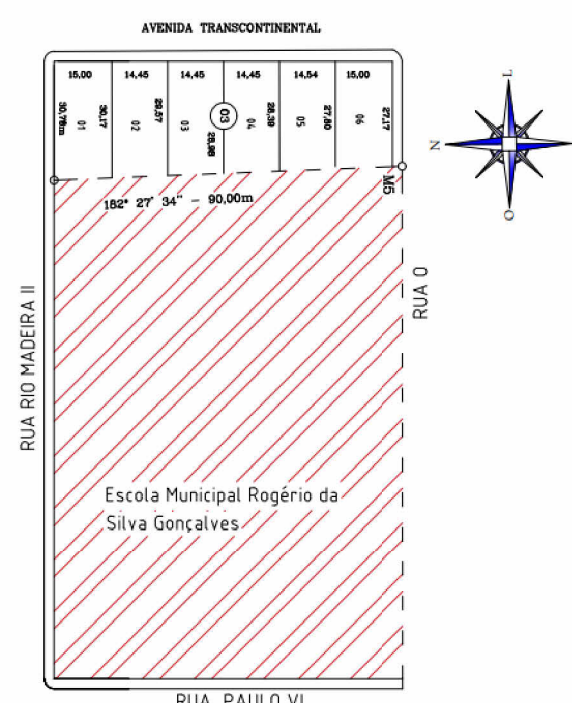


PLANTA DE SITUAÇÃO E LOCALIZAÇÃO



QUADRO DE ESQUADRIAS - JANELAS				
MOD.	DESCRIÇÃO	LARGO	ALTO	QUANT.
J1	Janela translúcida em vidro temperado	1,80	1,50	2
J2	Janela de correr em vidro temperado	1,80	1,50	4
J3	Janela de correr em alumínio, vidro temperado	2,40	2,00	2

QUADRO DE ESQUADRIAS - PORTAS				
MOD.	DESCRIÇÃO	LARGO	ALTO	QUANT.
P1	Porta de correr em madeira	1,80	2,10	1
P2	Porta de correr em madeira	1,80	2,10	1
P3	Porta de correr em madeira em chapa galvanizada	2,40	2,10	1
P4	Porta de correr em madeira	2,40	2,10	1
P5	Porta de correr em madeira	2,40	2,10	1
P6	Porta de correr em madeira	2,40	2,10	1
P7	Porta de correr em madeira	2,40	2,10	1
P8	Porta de correr em madeira	2,40	2,10	1
P9	Porta de correr em madeira	2,40	2,10	1
P10	Porta de correr em madeira	2,40	2,10	1

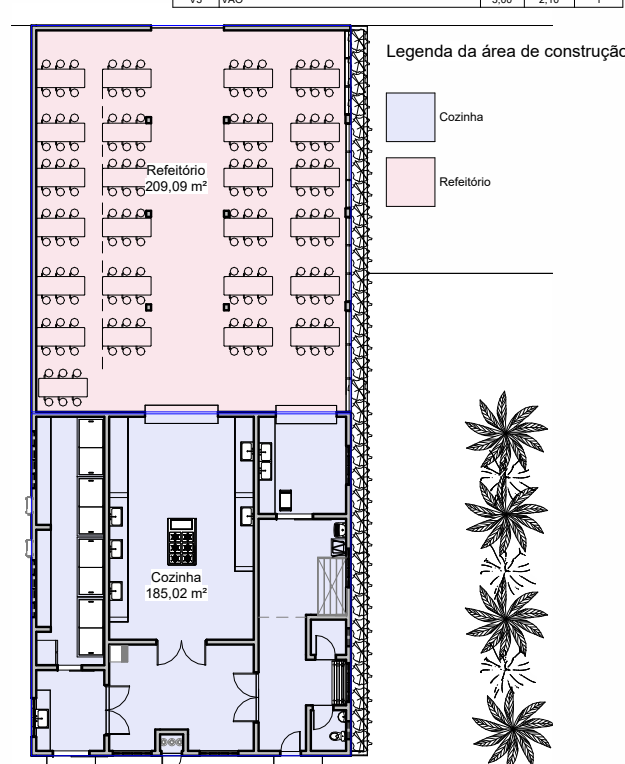

8 00- TERREO
ESCALA: 1 : 200

CONVENIENTE:	ANO: 2022	CONVENIENTE:	CONVENIENTE:	TIPO: ARQ	MODIFICAÇÕES:	FOLHA: 1/01
OPERA:	CONSTRUÇÃO DE UMA COZINHA E REFETÓRIO NA E.M.E.I.F. ROGÉRIO DA SILVA GONÇALVES					ÁREAS:
CONTEÚDO:	PLANTA BAIXA, PLANTA DE COBERTURA, CORTES 0, 1, 2, 3, PLANTA DE LOCALIZAÇÃO, PLANTA DE SITUAÇÃO E 3D					ASSINATURA:
LOCAL:	RUA PAULO VI, 4000 ROTA DO SOL, 78802-000 Alto Paraíso - RO					Assinatura Digital
DM:	MÉTRICO: ESCALA: INDICADA					DATA: Junho 2022





Município de Alto Paraíso

63.762.025/0001-42

Rua Marechal Cândido Rondon, 3031 - Centro

www.altoparaíso.ro.gov.br

FICHA CADASTRAL DO DOCUMENTO ELETRÔNICO

Tipo do Documento	Identificação/Número	Data
Projeto	arquitetônico	21/11/2022

ID: **167712**

CRC: **990203D1**

Processo: **0-0/0**

Usuário: **THAÍS VIEIRA ROCHA**

Criação: **21/11/2022 13:13:19** Finalização: **21/11/2022 13:14:25**

Processo



Documento



MD5: **1A61718FD1583AC9B6D0E1FDC6472FA7**

SHA256: **B850CA744D0023023EEC2A004360D1A4130265E5DD7693D54A5656D3D27EC0BA**

Súmula/Objeto:

projeto arquitetônico cozinha rogério

INTERESSADOS

PREFEITURA MUNICIPAL DE ALTO PARAÍSO	ALTO PARAÍSO	RO	21/11/2022 13:14:00
--------------------------------------	--------------	----	---------------------

ASSUNTOS

DOCUMENTO EXTERNO	21/11/2022 13:14:05
-------------------	---------------------

ASSINATURAS ELETRÔNICAS

THAÍS VIEIRA ROCHA	ASSESSOR ESPECIAL I	21/11/2022 13:14:28
--------------------	---------------------	---------------------

Assinado na forma do Decreto Municipal nº 3.202/2020.

A autenticidade deste documento pode ser conferida através do QRCode acima ou ainda através do site transparencia.altoparaíso.ro.gov.br informando o ID 167712 e o CRC 990203D1.